


Superfícies m2		
1	Garatge	57.60
2	Distribuidor	3.95
3	Bany	5.20
4	Sala	21.30
5	Ascensor	1.80
6	Porxo	5.90
Superfície construïda total		89.85


PLANTA SOTERRANI E: 1/50
 SUP. CONSTRUÏDA 89.85m2
 SUP. PORXO 5.90m2

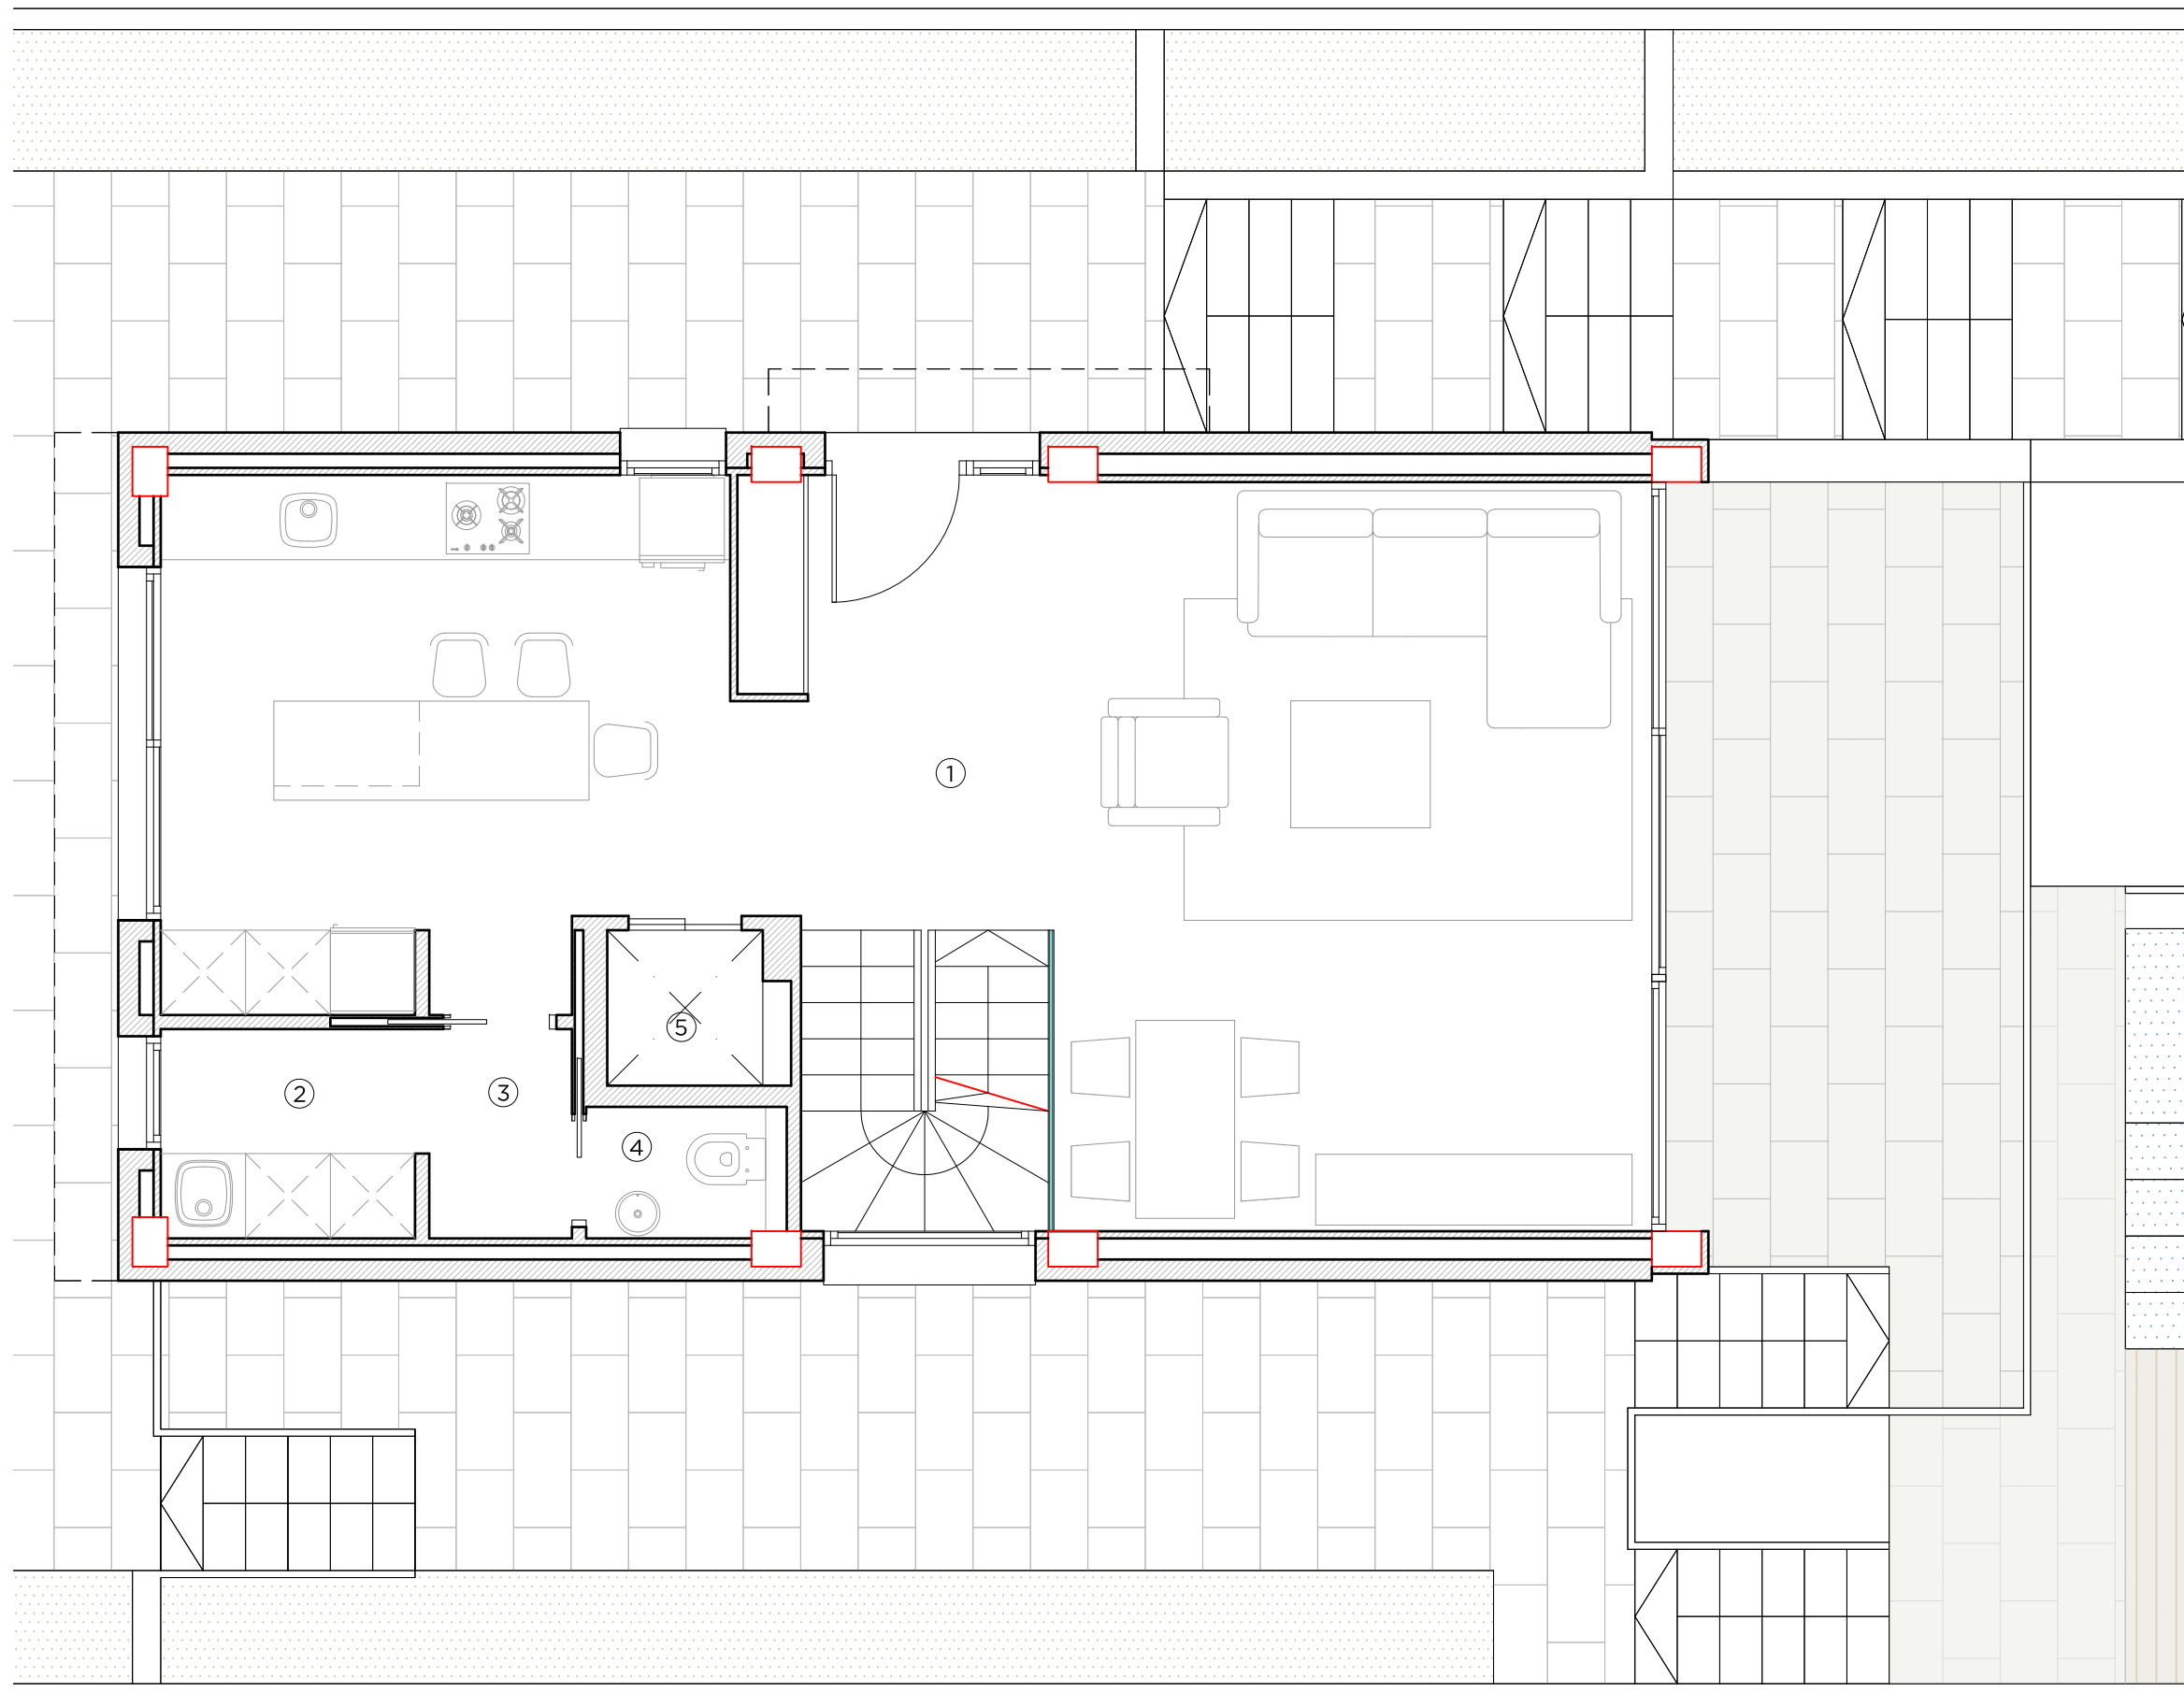

Superfícies m2		
1	Menjador-estar-cuina	57.60
2	Safareig	3.95
3	Distribuïdor	2.05
4	Lavabo	2.00
5	Ascensor	2.00
6	Terrassa	14.45
7	Piscina	14.80
Superfície construïda total		67.60

PLANTA BAIXA E: 1/50

SUP. CONSTRUÏDA 67.60m2
 SUP. TERRASSA 14.45m2

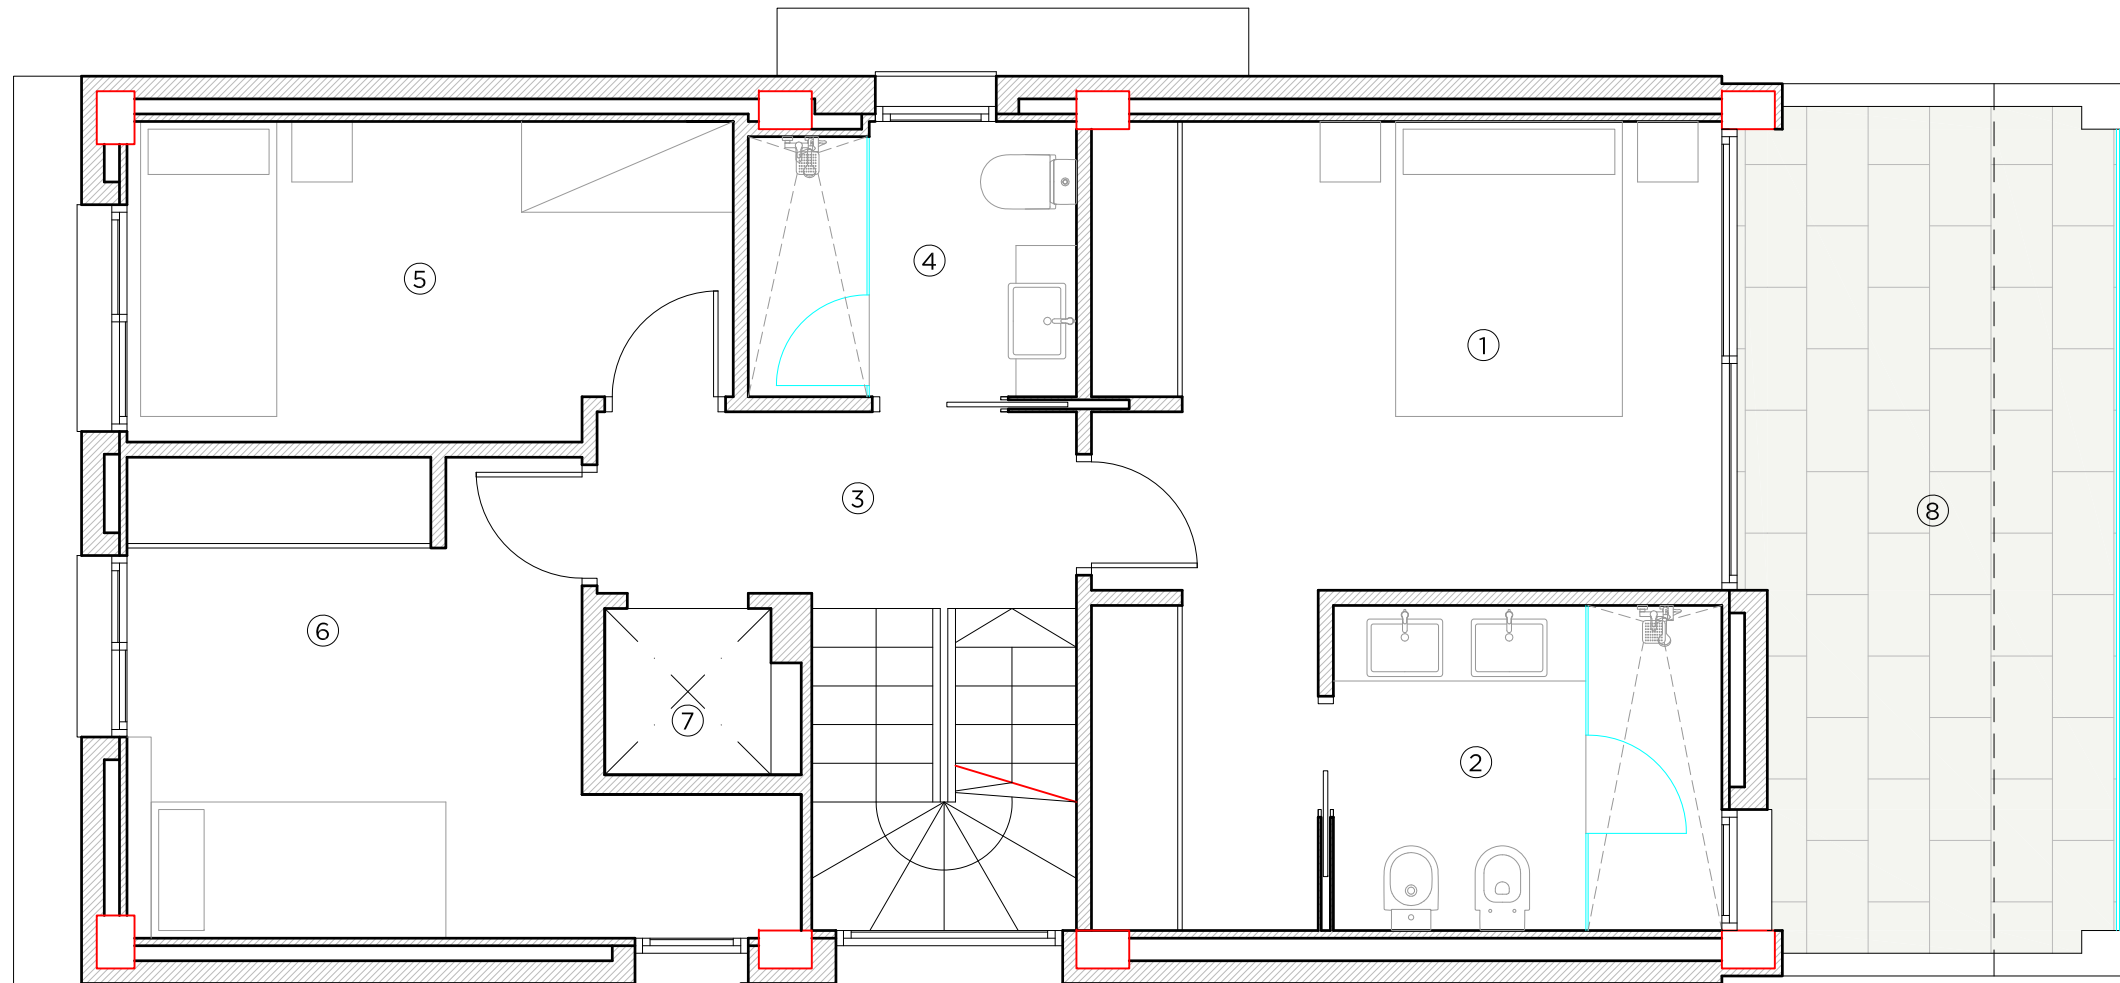


PLANTA PRIMERA E: 1/50

SUP. CONSTRUÏDA 67.50m²

SUP. TERRASSA 13.45m²

Superfícies m ²		
1	Dormitori suite	20.00
2	Bany suite	7.70
3	Distribuïdor	8.90
4	Bany comú	4.95
5	Dormitori	10.45
6	Dormitori	13.75
7	Ascensor	1.75
6	Terrassa	13.45
Superfície construïda total		67.50

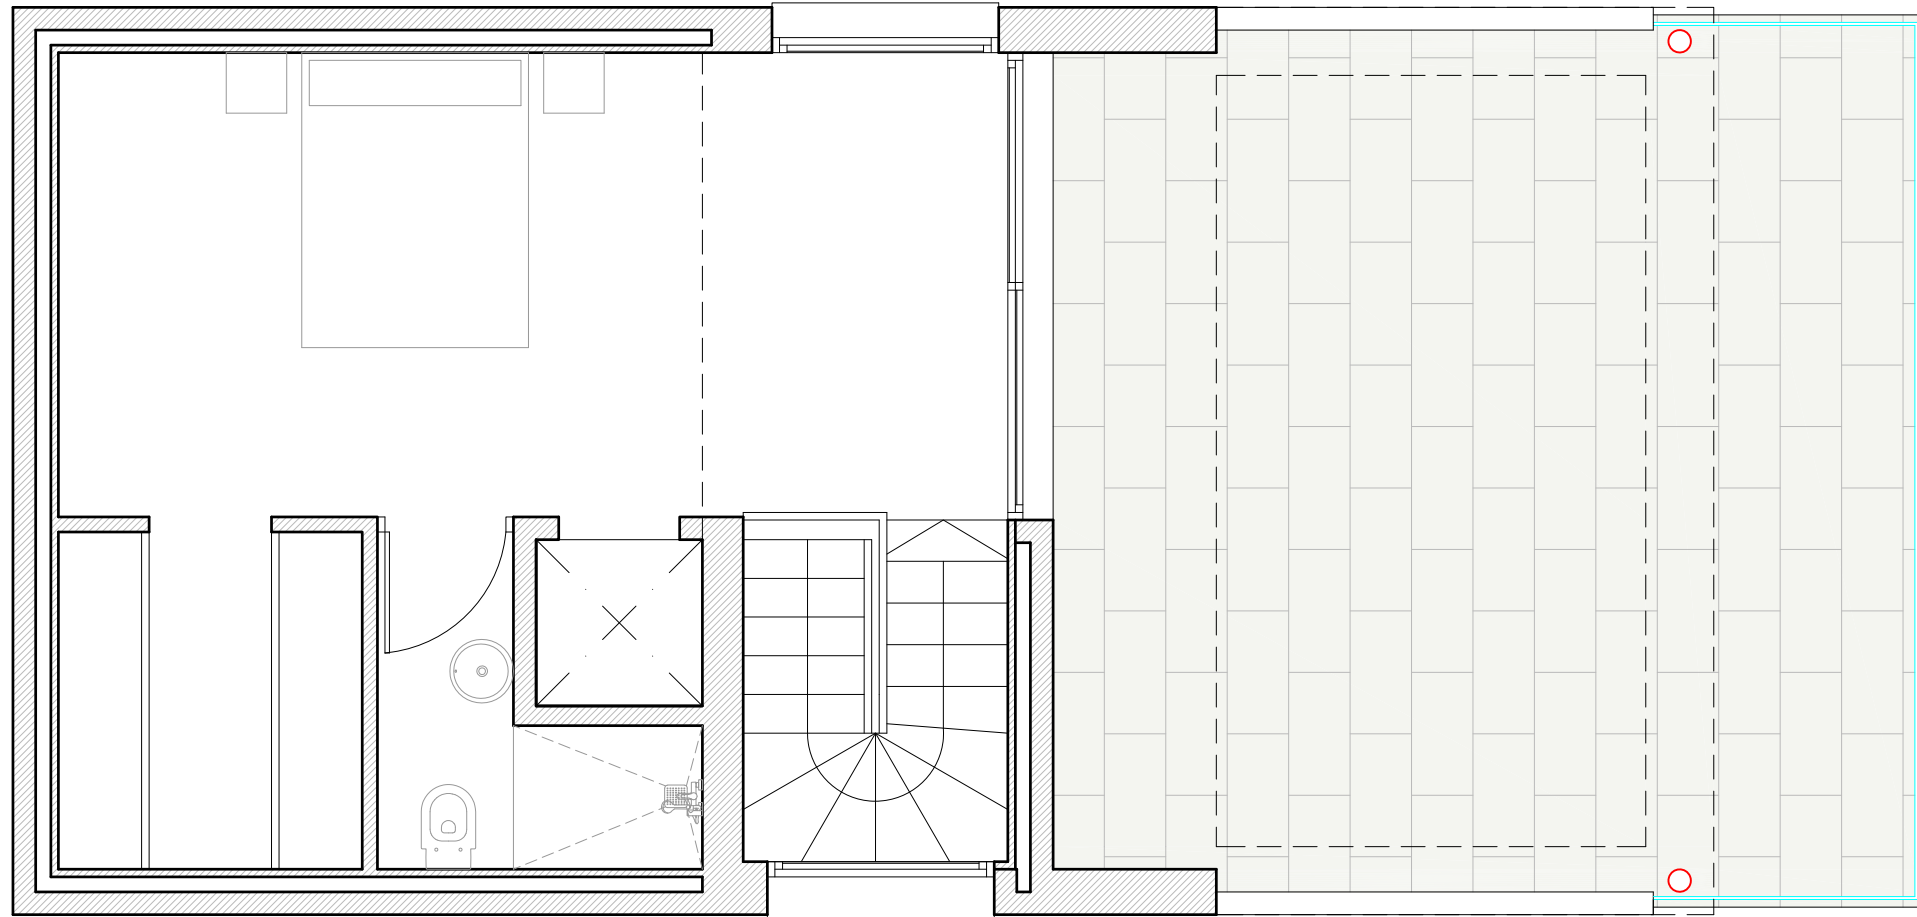

PLANTA SOTACOBERA E: 1/50
SUP. CONSTRUÏDA 41.30m²
SUP. TERRASSA 34.45m²

Superfícies m ²		
1	Sala	39.65
2	Ascensor	1.65

6	Terrassa	34.45
---	----------	-------

Superfície construïda total		41.30
-----------------------------	--	-------